


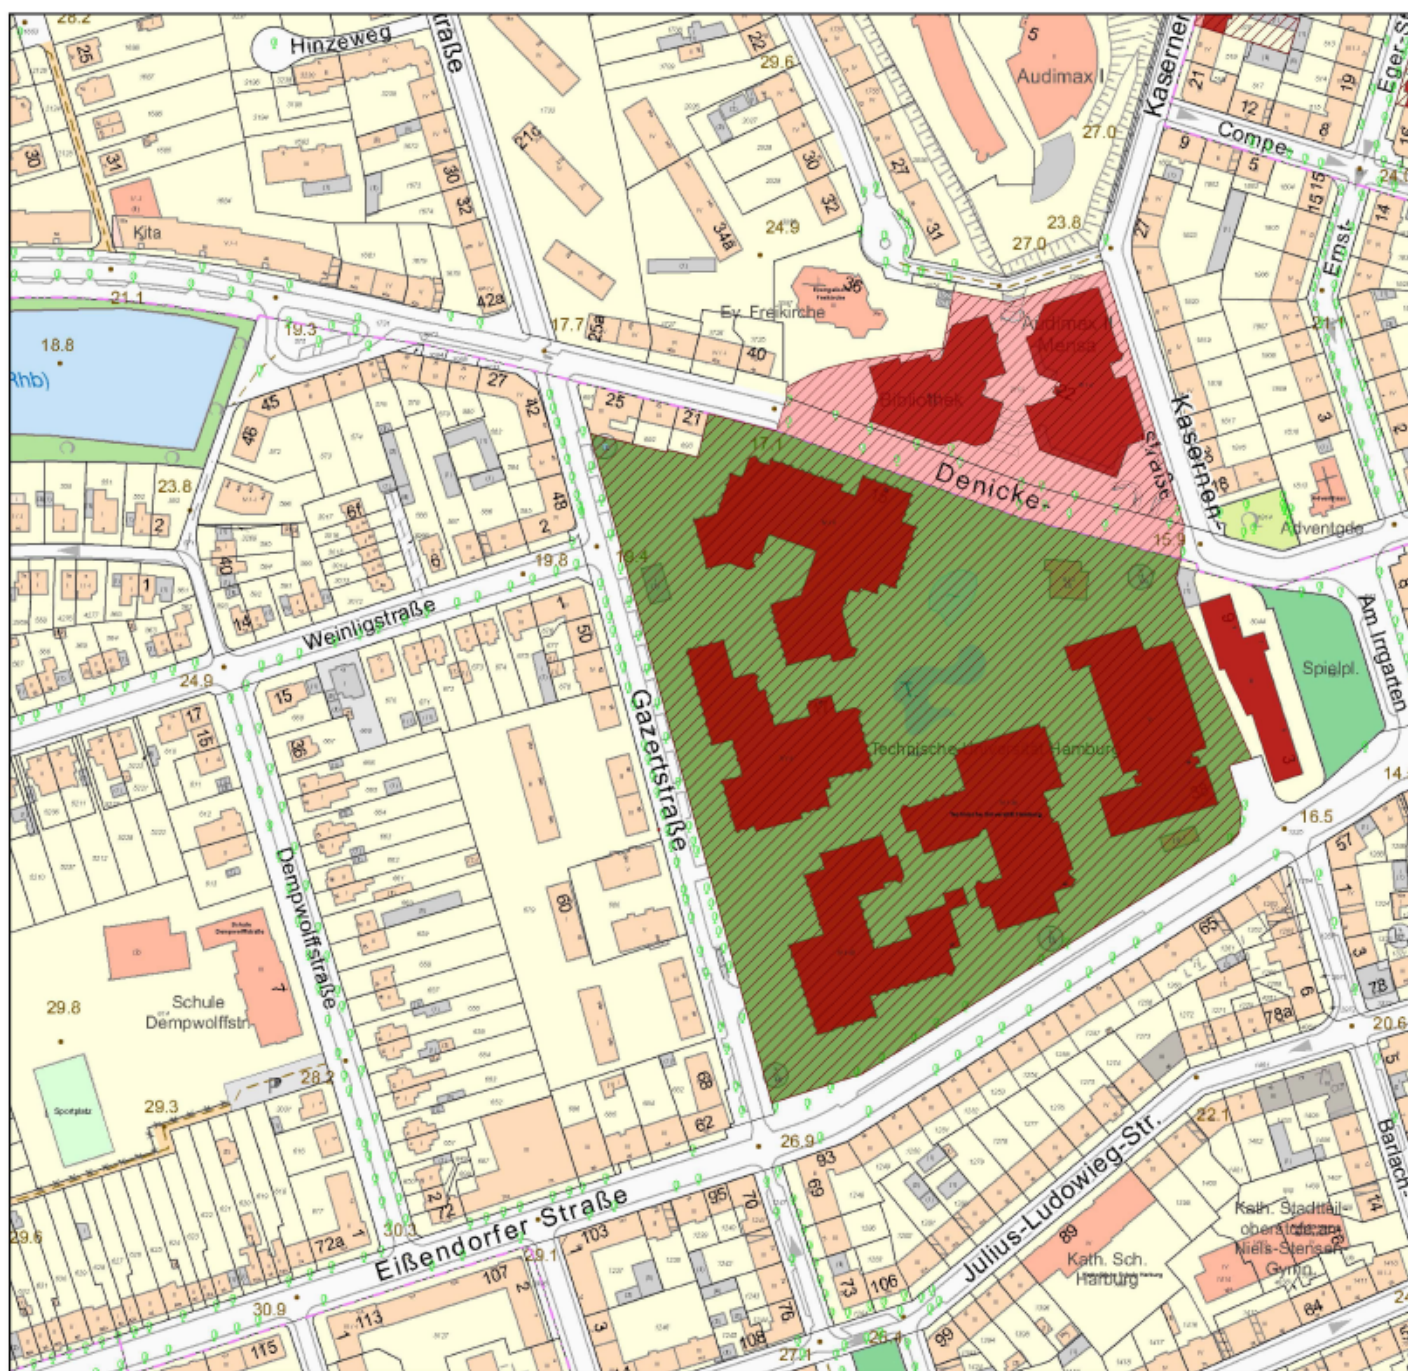

Lageplan

Technische Universität Hamburg



Legende

- | | |
|--|---|
| Denkmalobjekt (Symbol) | Ensemble |
| ● geschützt |  geschützt |
| Grenzstein (Symbol) | Außenanlage |
| ● geschützt |  geschützt |
| Einfriedigung (schematisch) | Gewässer |
|  geschützt |  geschützt |
| Baudenkmal | Gartendenkmal |
|  geschützt |  geschützt |
|  nicht konstituierend | Maßstab 1 : 1000 |

